LICEO STATALE
"G. MILLI"

PLANIMETRIA PIANTA PIANO PRIMO
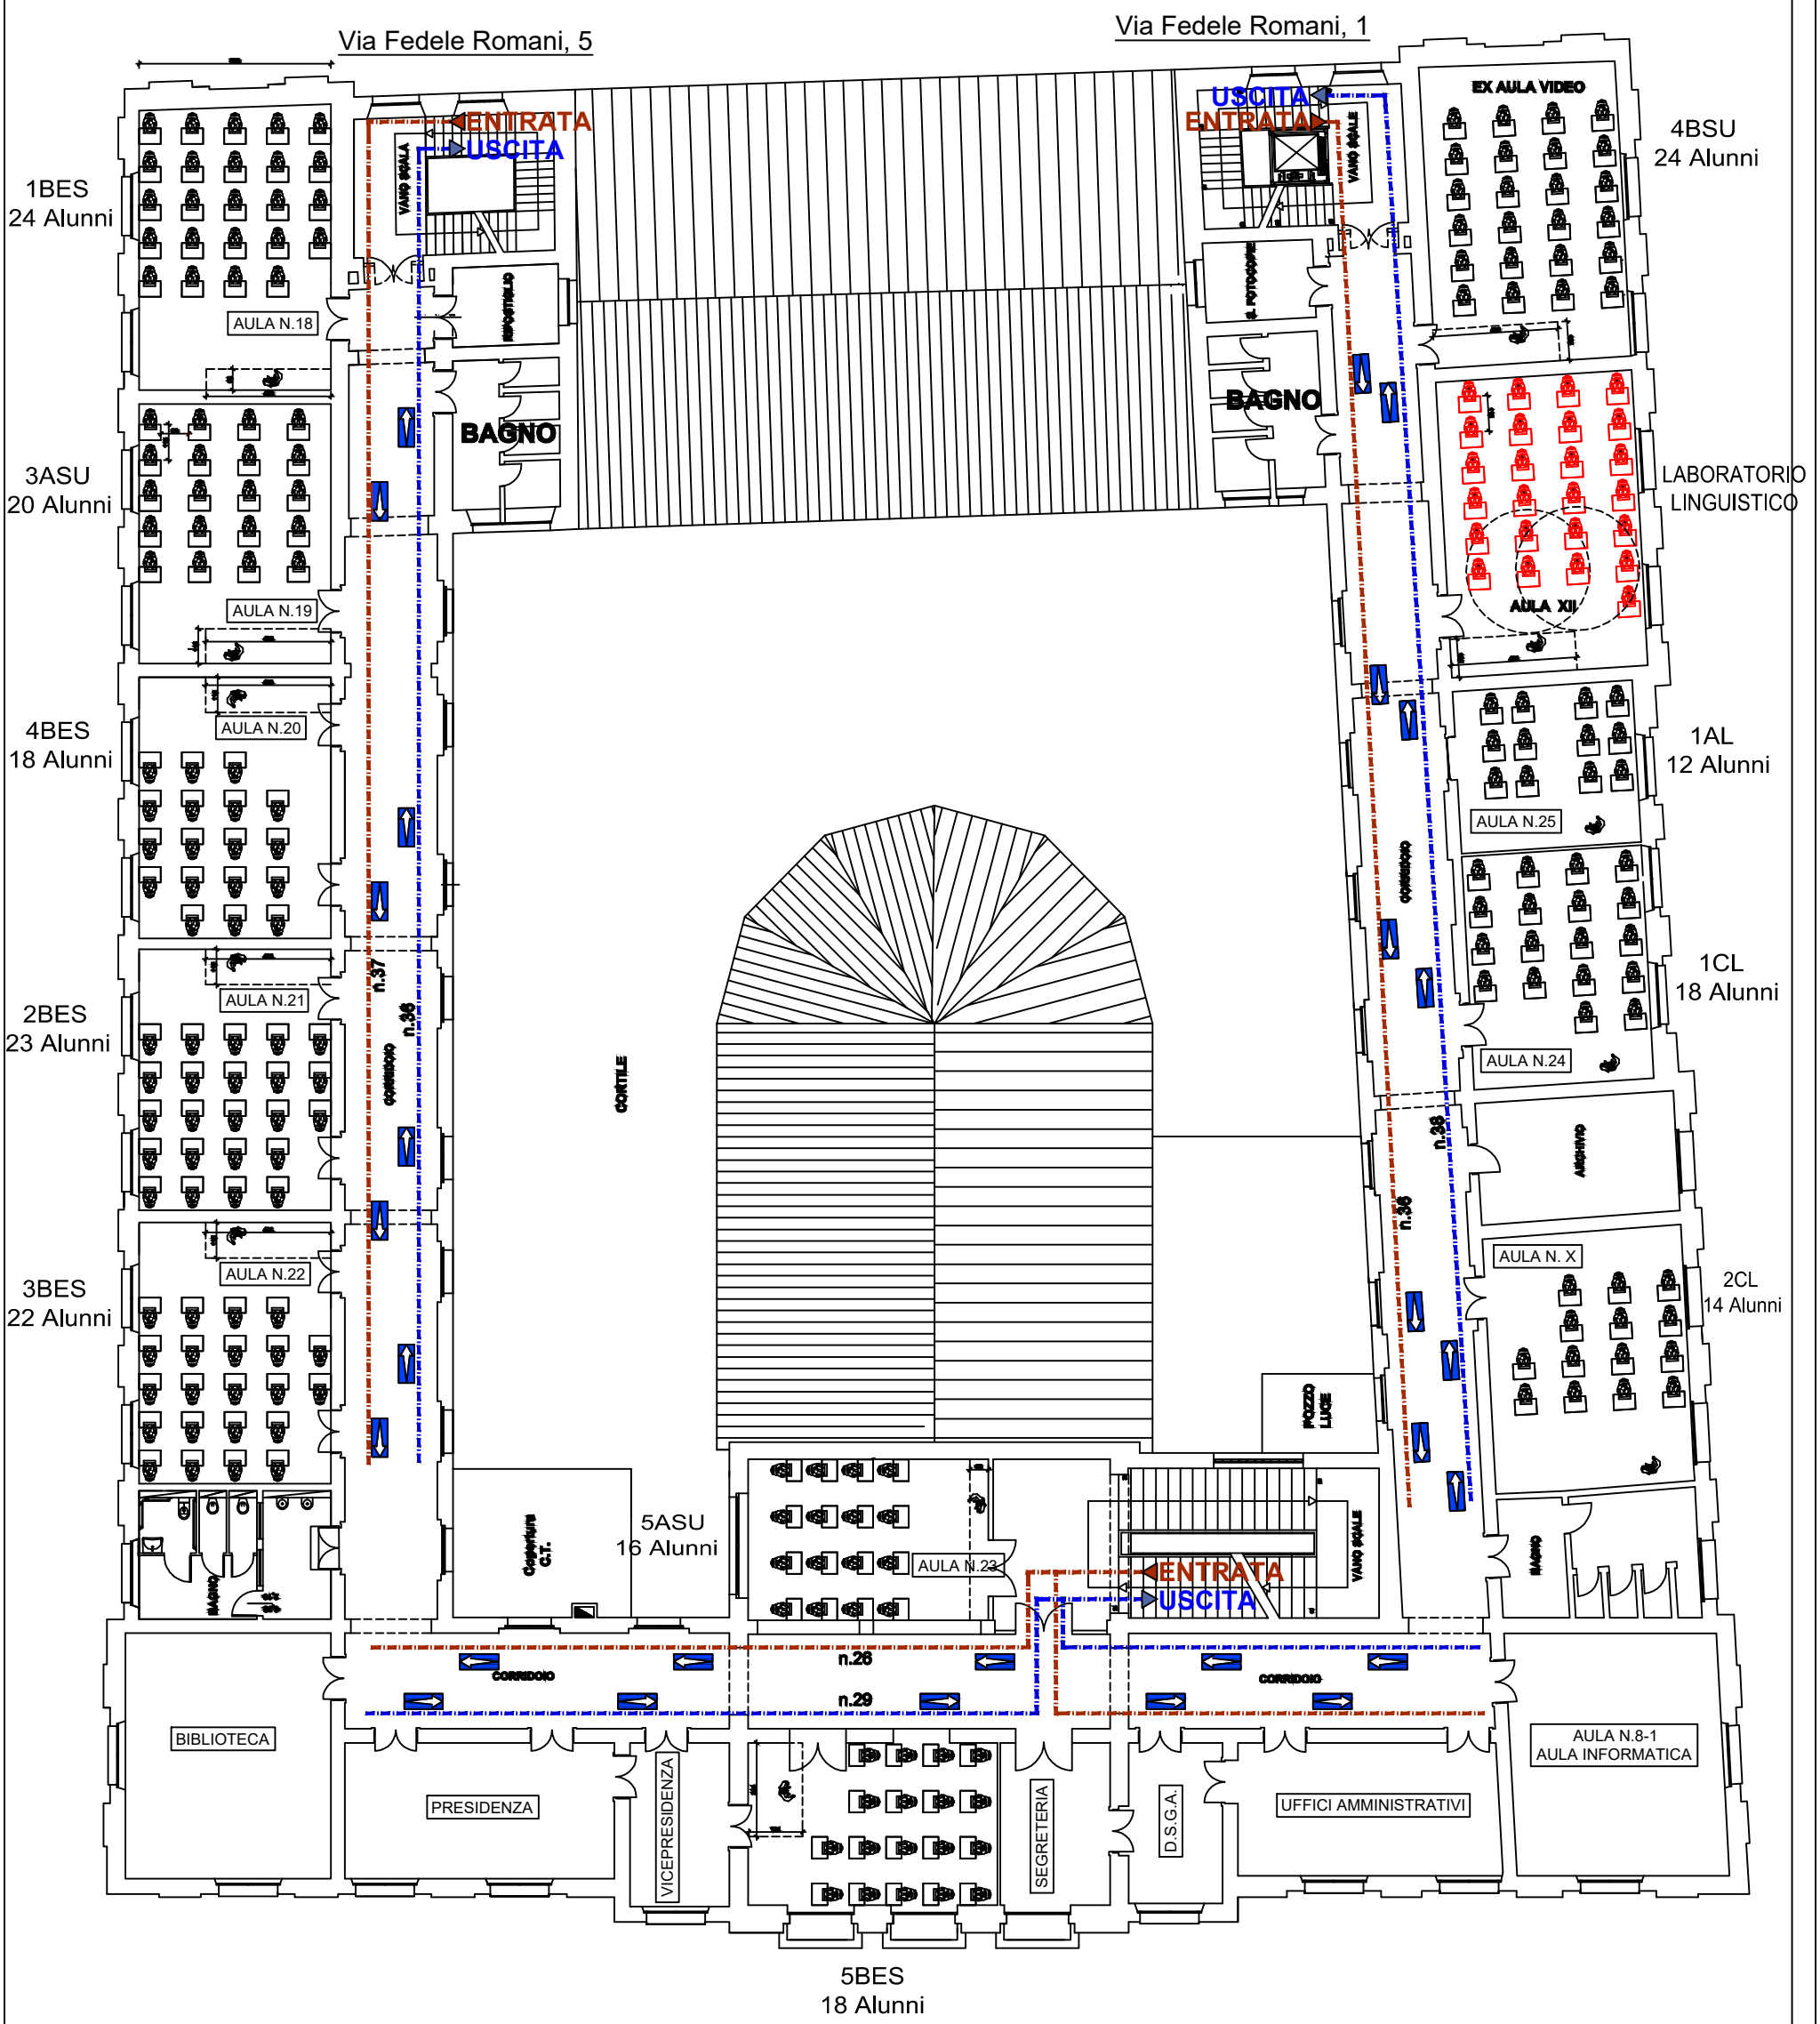
DIS.02.R1
01/09/2023
Scala 1:200